


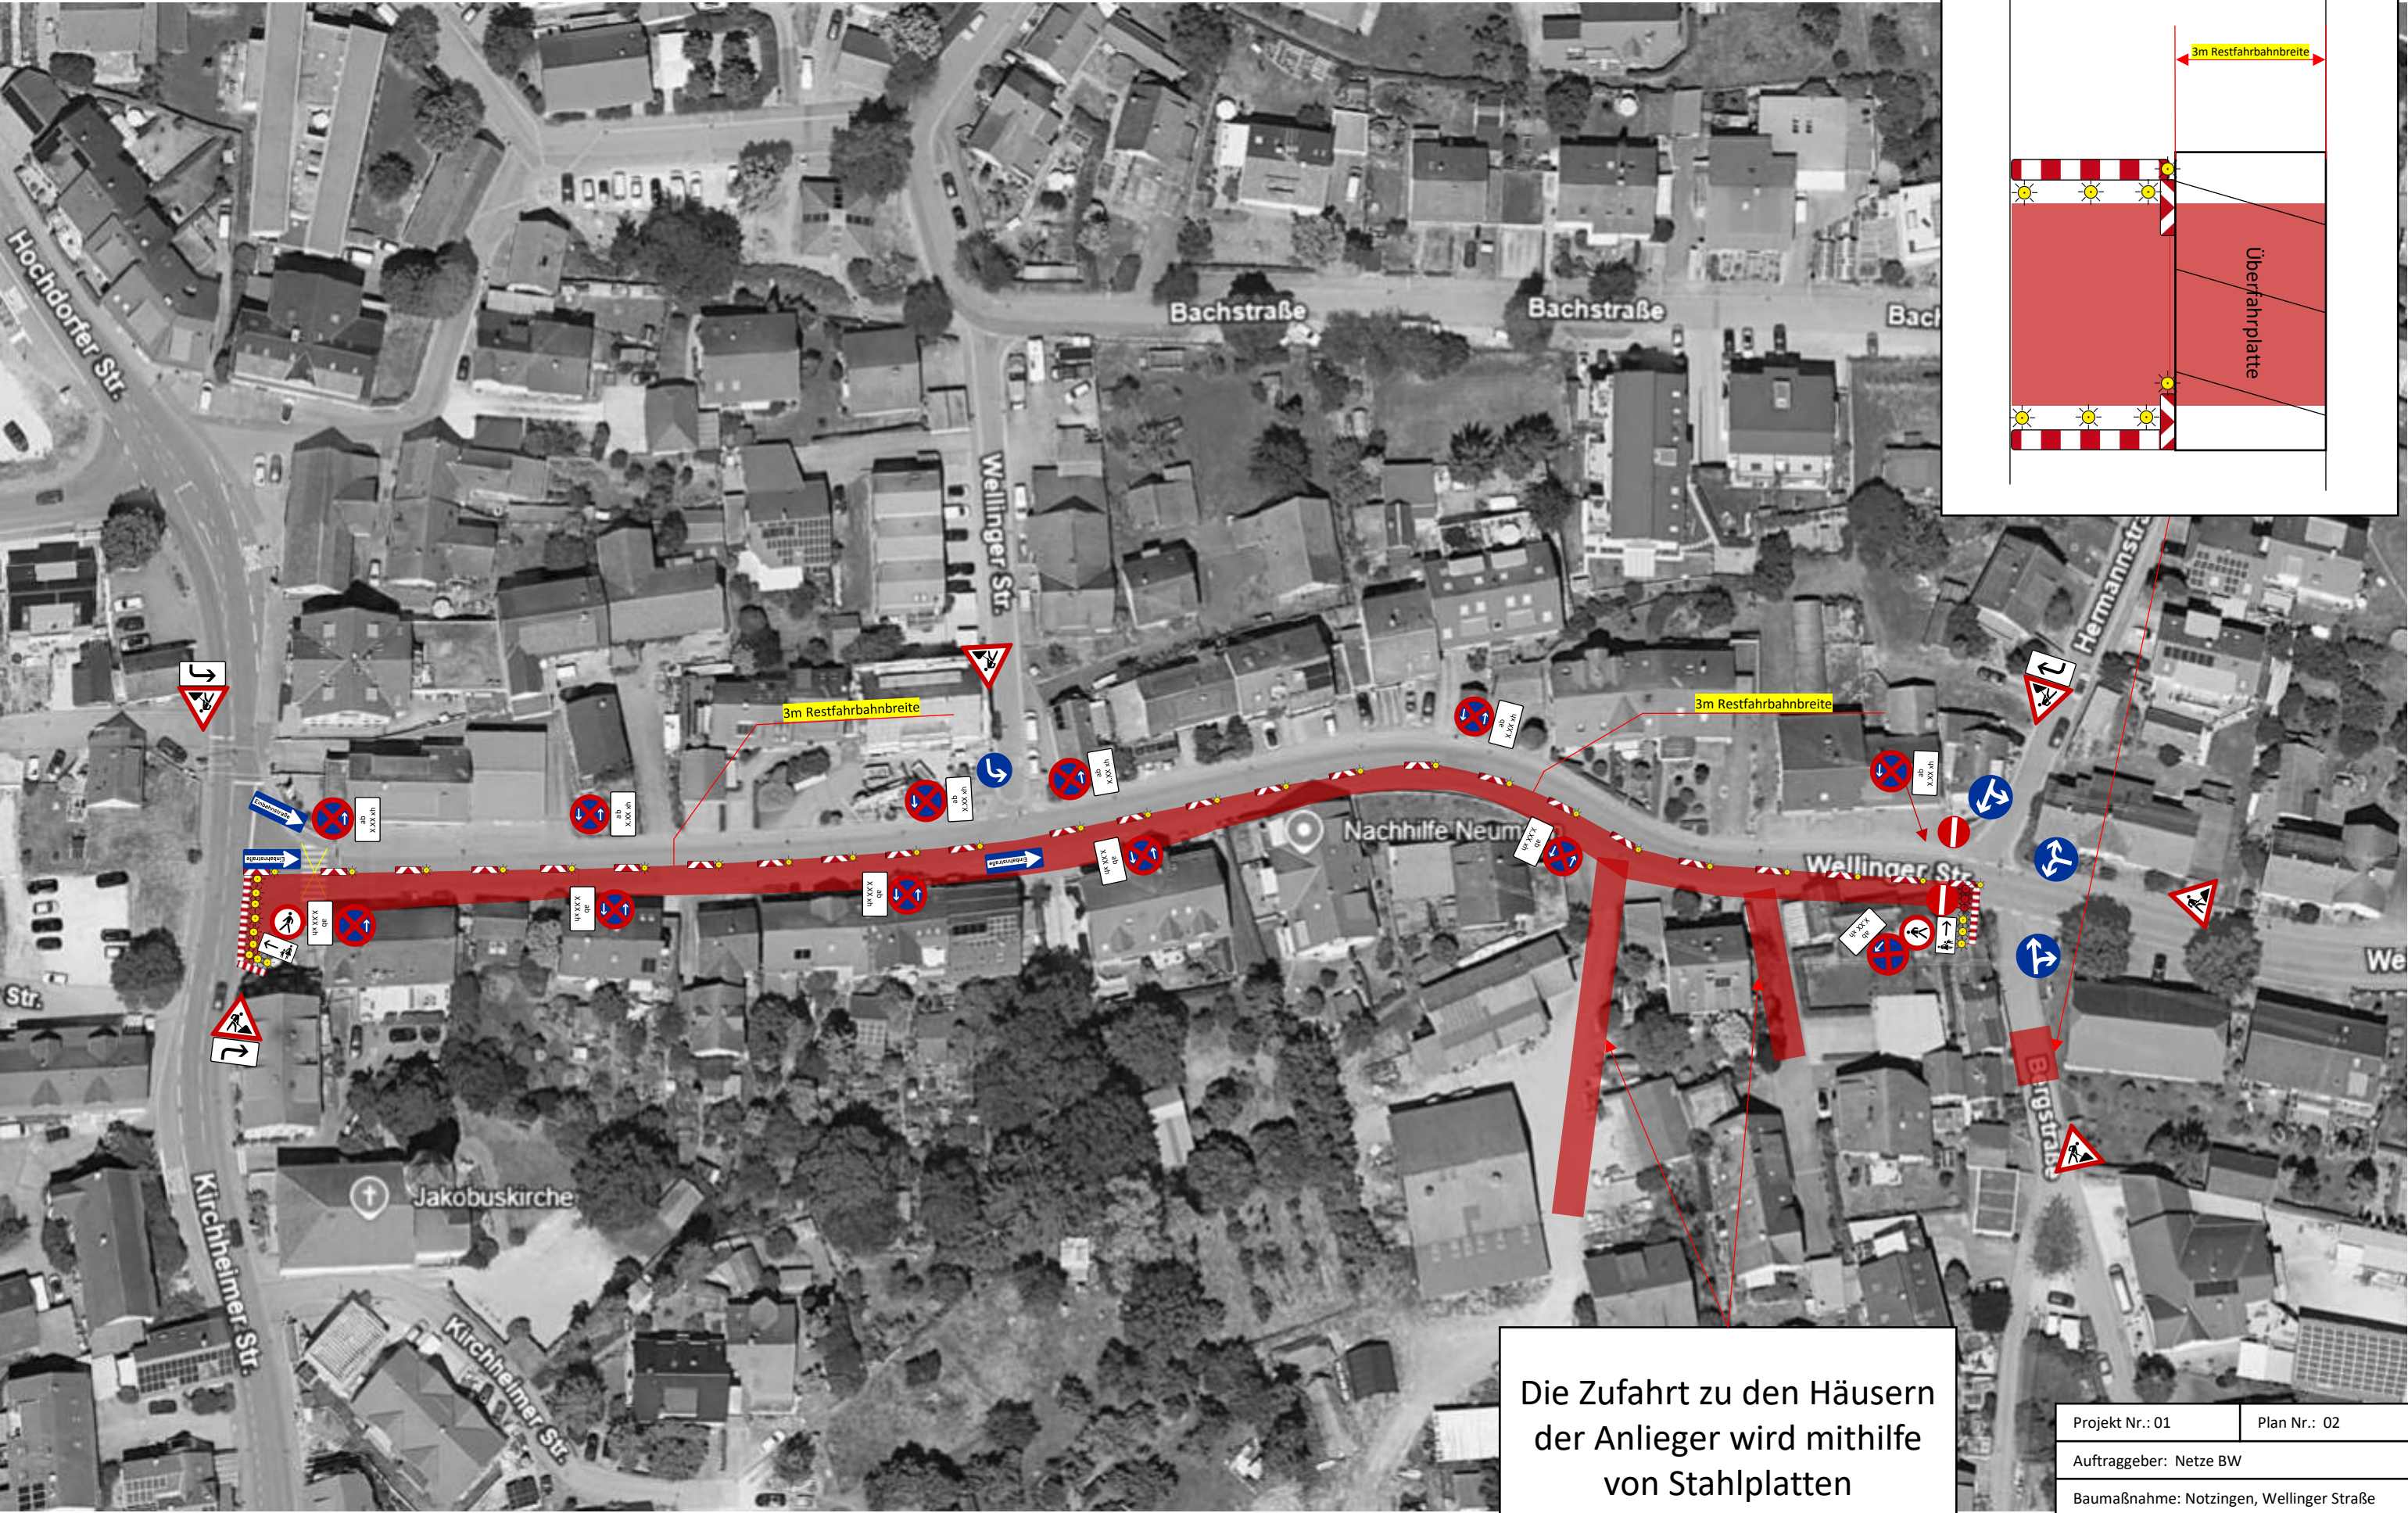

Die Zufahrt zu den Häusern
der Anlieger wird mithilfe
von Stahlplatten
ermöglicht.

Projekt Nr.: 01	Plan Nr.: 02
Auftraggeber: Netze BW	
Baumaßnahme: Notzingen, Wellinger Straße	
Baubeginn:	Bauende:

HONOLD