


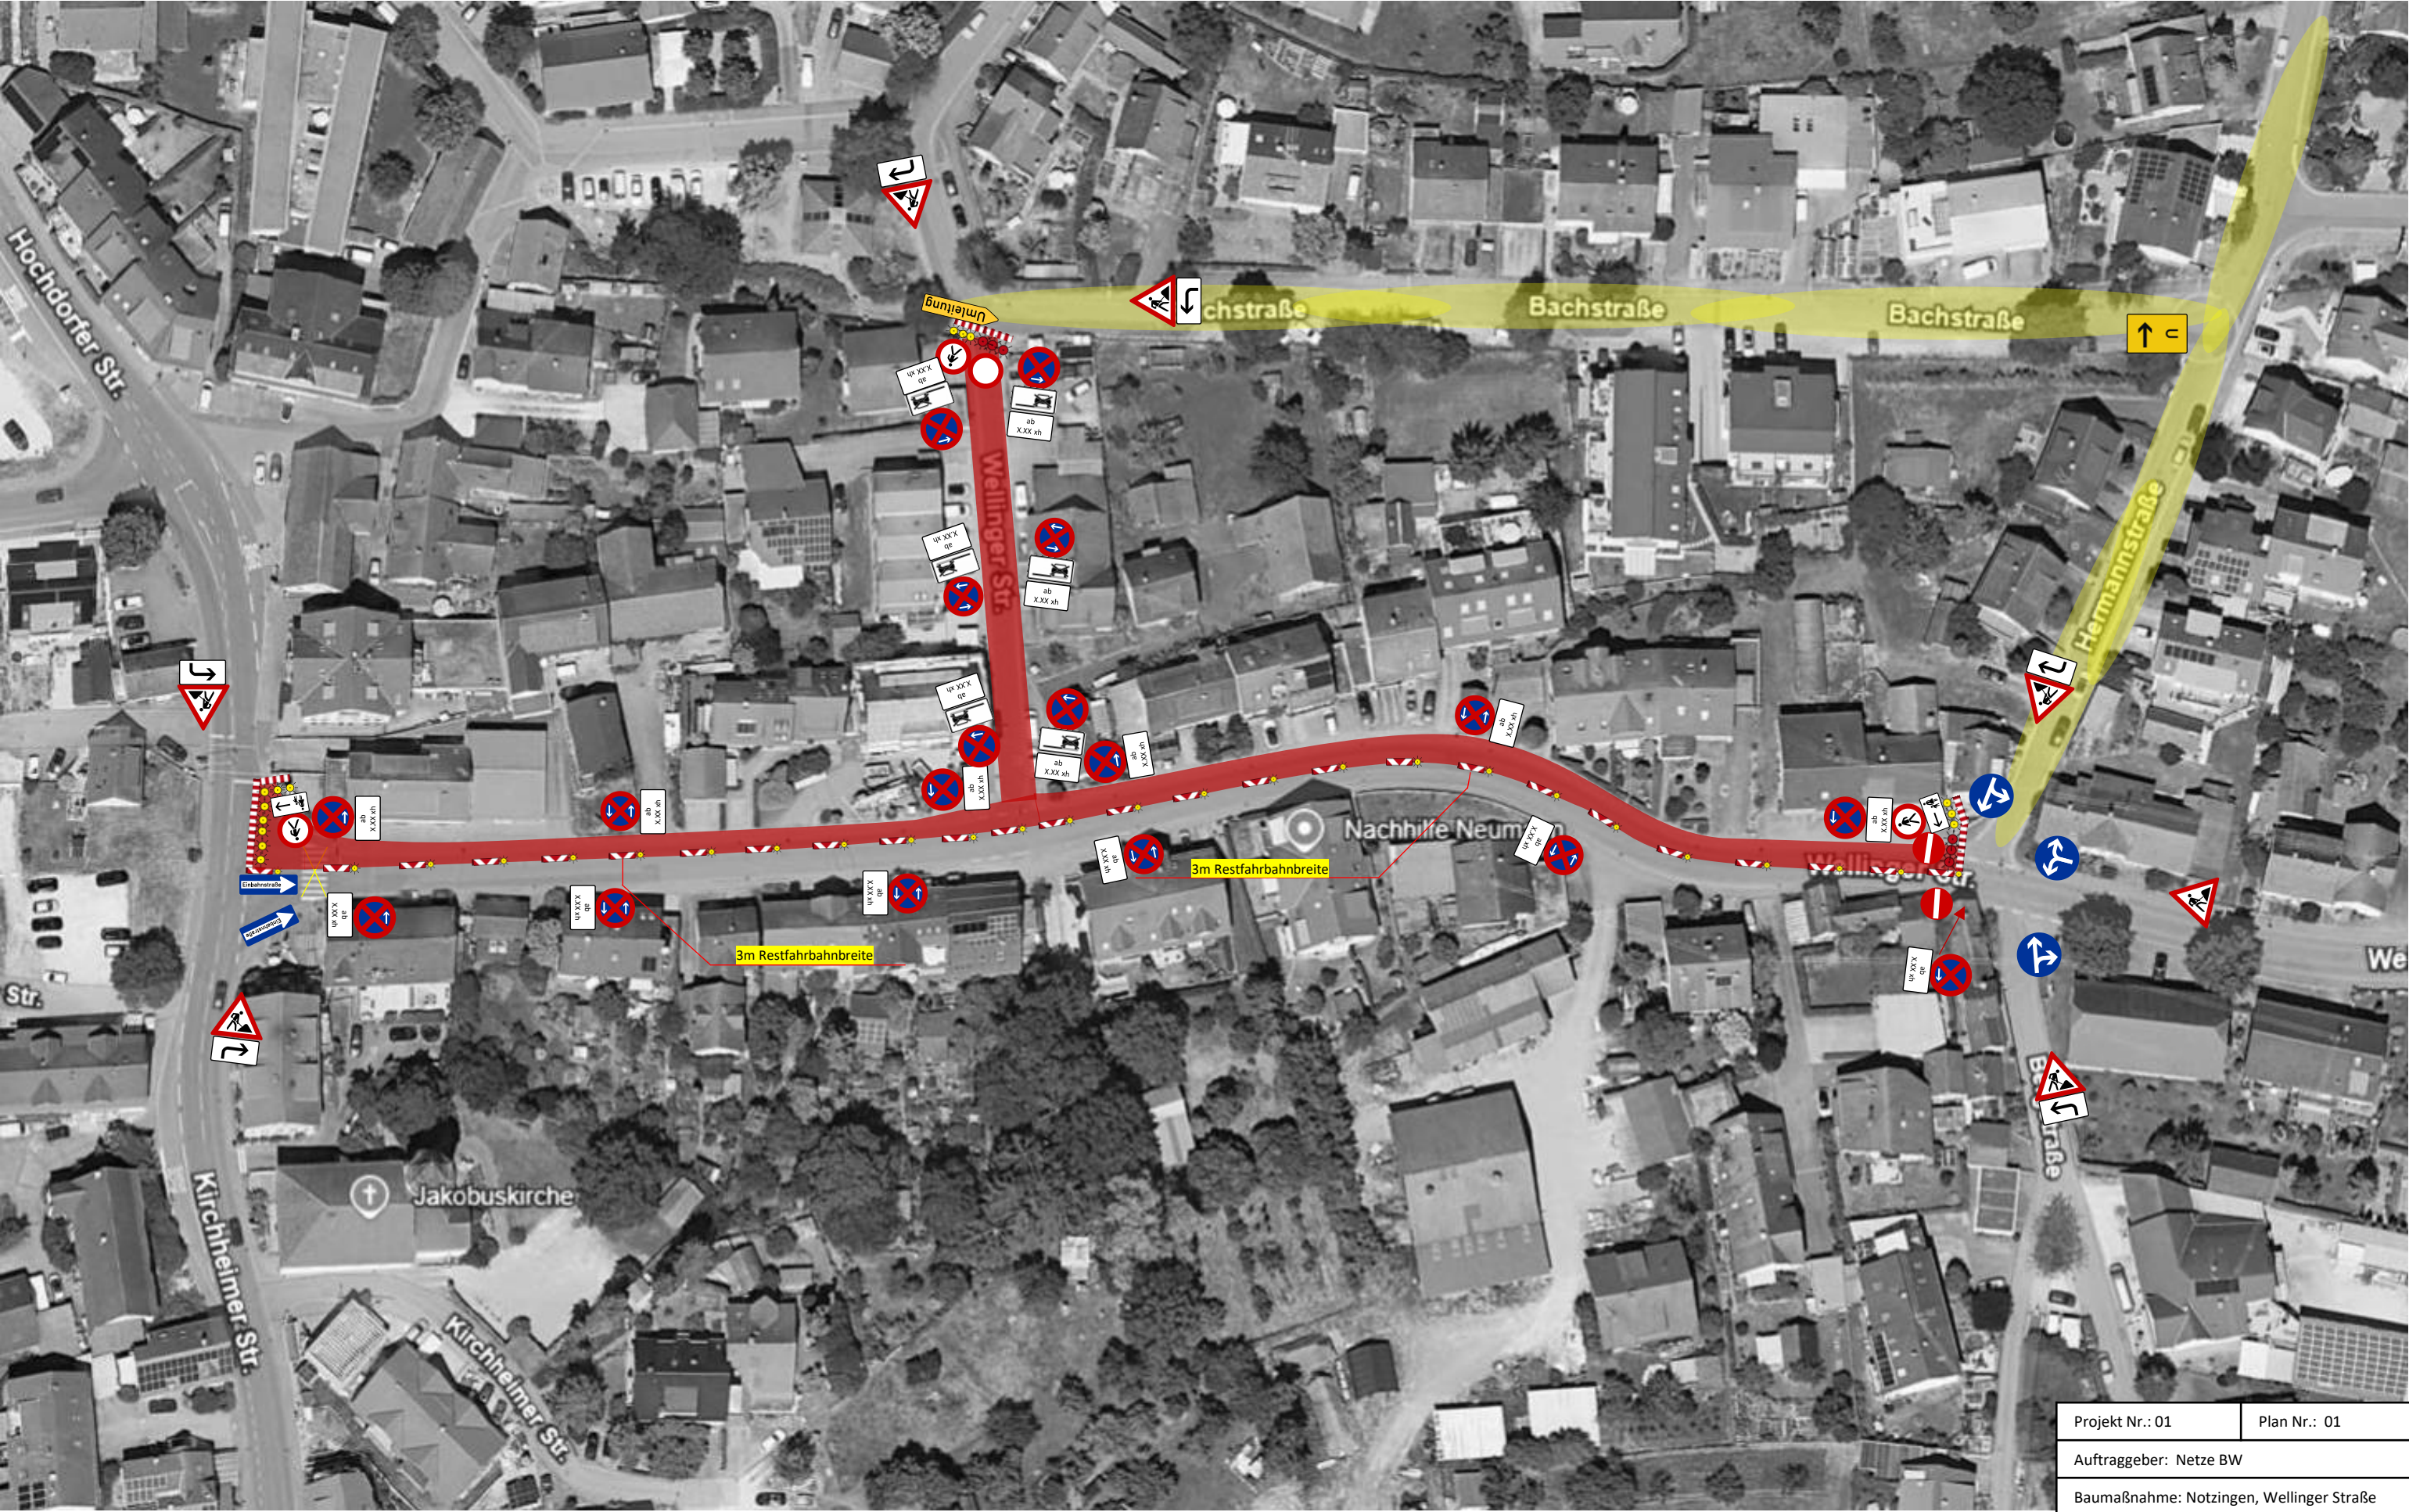

Projekt Nr.: 01	Plan Nr.: 01
Auftraggeber: Netze BW	
Baumaßnahme: Notzingen, Wellinger Straße	
Baubeginn:	Bauende:

HONOLD